

ΕΦΗΜΕΡΙΣ ΤΗΣ ΚΥΒΕΡΝΗΣΕΩΣ
ΤΗΣ ΕΛΛΗΝΙΚΗΣ ΔΗΜΟΚΡΑΤΙΑΣ

ΕΝ ΑΘΗΝΑΙΣ ΤΗι 18 ΙΑΝΟΥΑΡΙΟΥ 1982	ΤΕΥΧΟΣ ΤΕΤΑΡΤΟΝ	ΑΡΙΘΜΟΣ ΦΥΛΛΟΥ 21

ΠΕΡΙΕΧΟΜΕΝΑ

ΠΟΛΕΟΔΟΜΙΑ

ΑΠΟΦΑΣΕΙΣ

ΠΟΛΕΟΔΟΜΙΑ

ΑΠΟΦΑΣΕΙΣ

Ἀριθ. 3514 (1)

Ἔγκρισις προγράμματος ὁρίων οἰκισμοῦ πρὸ τοῦ 1923 «Πέρα Χωριοῦ τοῦ Δήμου Λεβαδέων τοῦ Ν. Βοιωτίας».

Ο ΝΟΜΑΡΧΗΣ ΒΟΙΩΤΙΑΣ

Ἔχοντας ὑπόψη:

1. Τὶς διατάξεις τοῦ Α.Ν. 314/1968 «περὶ παροχῆς στὸν Ὑπουργὸ Βορείου Ἑλλάδος καὶ στοὺς Νομάρχες ἁρμοδιοτήτων ἐπὶ θεμάτων ἐγκρίσεως ἐπεκτάσεως ἢ τροποποιήσεως σχεδίων πόλεων καὶ κωμῶν ὅπως αὐτὲς τροποποιήθηκαν καὶ συμπληρώθηκαν μὲ τὸ Ν.Δ. 1018/1971 (ΦΕΚ 220/1971).
2. Τὸ Ν. 1032/80 (ΦΕΚ 57Α/80) περὶ συστάσεως Ὑπουργείου ΧΟΠ.
3. Τὶς διατάξεις τοῦ ἀπὸ 17.7.23 Ν.Δ. «περὶ σχεδίων πόλεων» ὅπως μεταγενέστερα τροποποιήθηκαν καὶ συμπληρώθηκαν.
4. Τὶς διατάξεις τοῦ ἄρθρου 21 τοῦ Ν.Δ. τῆς 3.4.29 «περὶ Γ.Ο.Κ. (ΦΕΚ 115Α/22.4.29) ποὺ διατηρήθηκαν μὲ τὸ ἄρθρο 128 τοῦ Ν.Δ. 8/73 περὶ Γ.Ο.Κ.
5. Τὸ Π.Δ. 138Δ/13.3.81 περὶ τοῦ τρόπου καθορισμοῦ τῶν ὅρων τῶν πρὸ τῆς 16.8.23 ὑφισταμένων οἰκισμῶν τῶν στερουμένων ἐγκεκριμένου ρυμοτομικοῦ σχεδίου ὡς καὶ καθορισμοῦ τῶν ὅρων καὶ περιορισμῶν δομήσεως τῶν οἰκοπέδων αὐτῶν.
6. Τὶς διατάξεις τοῦ Ν. 947/79 περὶ οἰκιστικῶν περιοχῶν καὶ εἰδικώτερα τὸ ἄρθρο 62 παρ. 8 αὐτοῦ.
7. Τὴν 163/81 ἀπόφαση τοῦ Δημοτικοῦ Συμβουλίου Λεβαδείας μὲ τὴν ὁποία ἐγκρίνεται τὸ περίγραμμα τοῦ οἰκισμοῦ «Πέρα Χωριοῦ».
8. Τὴ σύμφωνη κατὰ πλειοψηφία γνωμοδότηση τοῦ Νομαρχιακοῦ Συμβουλίου Δημ. Ἔργων τῆς Νομαρχίας Βοιωτίας πρὸς τὴν 3174/2098/2393/14.10.81 εἰσήγηση τοῦ Προϊσταμένου τοῦ Τ.Π. καὶ Π.Ε. ποὺ διατυπώθηκε στὸ πρακτικὸ 33 (πράξη 4) τῆς 20.10.81 ποὺ ἐνέκρινε τὸ προτεινόμενο περίγραμμα τοῦ οἰκισμοῦ «Πέρα Χωριοῦ» ὅπως φαίνεται στὸ συνοδεῦον τὴν 3174/14.10.81 εἰσήγηση τοῦ ΠΥΠ καὶ ΠΕ σκαρίφημα διότι ἀποβλέπει στὴν κοινὴ ὠφέλεια τοῦ οἰκισμοῦ, ἀποφασίζουμε:

1. Ἐγκρίνουμε τὸ περίγραμμα τοῦ «Πέρα Χωριοῦ» τοῦ Δήμου Λεβαδέων ὅπως φαίνεται στὸ συνοδεῦον τοπογραφικὸ σκαρίφημα ποὺ συντάχθηκε ἀπὸ τὸ Δῆμο Λεβαδέων καὶ ὑπὸ τὰ στοιχεῖα: 1) Δημοτικὸ Σχολεῖο, 2) Οἰκία Μπέλλου, 3) Οἰκία Ἠλία Γιαννόπουλου, 4) Παναγιοῦς Βενιζέλου, 5) Εὐσταθίου Τάσσιου, 6) Δημητρίου Σάλτα, 7) Σπύρου Πανζίκα, 8) Δημητρίου Μακρῆ, 9) Καφενεῖο Λάμπρου Τσουρῆ.
2. Τὴν ἐπιβολὴ τῶν ὅρων καὶ περιορισμῶν δομήσεως, ὅπως καθορίζονται στὸ Π.Δ. τῆς 2.3.81 (ΦΕΚ 138Δ/81) ἄρθρα 3, 4, 5, 6, 7, 8, 9.
3. Τὴν ἐπιβολὴ στέγης σὲ ὅλες τὶς οἰκοδομὲς ποὺ προβλέπεται ἀπὸ τὸ ἄρθρο 8 πάρ.1 τοῦ ἀνωτέρω Π.Δ.

Ἡ ἀπόφαση αὐτὴ μὲ τὸ τοπογραφικὸ σκαρίφημα ποὺ τὴν συναδεύει νὰ δημοσιευθεῖ στὴν Ἐφημερίδα τῆς Κυβερνήσεως.

Λεβάδεια, 29 Ὀκτωβρίου 1981

Ὁ Νομάρχης
ΓΕΩΡΓΙΟΣ ΓΙΑΝΝΟΠΟΥΛΟΣ

Ἀριθ. 86349 (2)

Τροποποίηση σχεδίου Ἐλευθερουπόλεως στὴν περιοχὴ τοῦ Προσφυγικοῦ Συνοικισμοῦ Ἁγίου Νικολάου (Λεωφ. Φρίξου Παπαχρηστίδη) στὸ Ν. Καβάλας.

Ο ΝΟΜΑΡΧΗΣ ΚΑΒΑΛΑΣ

Ἔχοντας ὑπόψη:

1. Τὸ Ν.Δ. 17.7.1923 περὶ σχεδίων πόλεων, κωμῶν καὶ συνοικισμῶν τοῦ Κράτους ὅπως τροποποιήθηκε καὶ συμπληρώθηκε μέχρι σήμερα.
2. Τὸ Ν.Δ. 1018/1971 περὶ τροποποιήσεως καὶ συμπληρώσεως τοῦ Α.Ν. 314/1968 «περὶ παροχῆς στὸ Ὑπουργεῖο Βορείου Ἑλλάδος καὶ τοὺς Νομάρχας ἁρμοδιότητος ἐπὶ θεμάτων ἐγκρίσεως ἐπεκτάσεως ἢ τροποποιήσεως σχεδίων πόλεων καὶ κωμῶν.
3. Τὴν 138/27.7.81 ἀπόφαση τοῦ Διοικητικοῦ Συμβουλίου Ἐλευθερουπόλεως.
4. Τὴν 17/256/1.10.81 γνωμοδότηση τοῦ Νομαρχιακοῦ Συμβουλίου Δημ. Ἔργων Ν. Καβάλας.

Ἐπειδὴ μὲ τὴν τροποποίηση προσαρμόζεται τὸ ἐγκεκριμένο σχέδιο στὸ σχέδιο διανομῆς οἰκοπέδων τῆς Προνοίας καὶ στὴν ὑφισταμένη κατάσταση διευρυνομένων τῶν κοινοχρήστων χώρων χωρὶς νὰ δημιουργοῦνται πολεοδομικὰ προβλήματα, ἀποφασίζουμε:

Ἐγκρίνουμε τὴν τροποποίηση τοῦ σχεδίου Ἐλευθερουπόλεως στὴν περιοχὴ τοῦ προσφυγικοῦ Συνοικισμοῦ Ἁγίου Νικολάου ποὺ ἀφορᾶ τὴν μείωση τοῦ οἰκοδομικοῦ τετραγώνου καὶ τὴν ταύτιση τῶν οἰκοδομικῶν γραμμῶν πρὸς τὴν πλευρὰ τοῦ ρέμματος μὲ τὰ ὅρια τοῦ οἰκοπεδικοῦ τετραγώνου τῆς προνοίας ὅπως φαίνεται στὸ τοπογραφικὸ διάγραμμα τῆς περιοχῆς, σὲ κλίμακα 1:500 θεωρημένο ἀπὸ τὸν Προϊστάμενο τοῦ Τμήματος Πολεοδομίας καὶ Πολεοδομικῶν Ἐφαρμογῶν ποὺ συνοδεύει τὴν ἀπόφαση.

Ἡ ἀπόφαση αὐτὴ νὰ δημοσιευθεῖ στὴν Ἐφημερίδα τῆς Κυβερνήσεως.

Καβάλα, 16 Ὀκτωβρίου 1981

Ὁ Νομάρχης
Θ. Ε. ΑΣΠΑΣΙΔΗΣ

ΕΛΕΥΘΕΡΟΥΠΟΛΗ
ΚΛ. 1:500

Εθνική οδός Θεσ/νίκης - Καβάλας



οδός Αθ. Νατσία

Καβάλα 20-3-81
Θεωρήθηκε
Ο προϊστάμενος Τ.Π. και Π.Ε.
ΒΑΣ. ΚΑΛΑΝΤΖΗΣ
Αρχ. Μηχ/κός με Α' β

ΡΕΜΑ

(Αρ. Παπαχρυσανθίδη)

Εθνική οδός Θεσ/νίκης - Καβάλας

ΙΔΙΟΚΤΗΤΕΣ

1. ΛΕΟΚΑ Ιορδάνου Πατέρμη
2. ΛΕΓΣΑ Χρήστου Λιττόπουλου
3. ΒΠΟΡΟ Παγκρατίου Τσοκόπουλου
4. ΟΞΗΜΡΠΙ Βασιλείου Πιπερίδη
5. ΡΑΖΕΠ Νικολάου Λιττόπουλου
6. ΖΕΒΗΣ Θωμά Χατζηπιερίδου

ΣΥΝΟΔΕΥΕΙ ΤΗΝ ΑΠΟΦΑΣΗ
ΚΑΒΑΛΑΣ ΠΕΡΙ ΤΡΟΠΟΠΟΙΗΣΕΩΣ ΤΟΥ
ΣΧΕΔΙΟΥ ΕΛΕΥΘΕΡΟΥΠΟΛΕΩΣ ΣΤΗΝ
ΠΕΡΙΟΧΗ ΤΟΥ
ΑΓΙΟΥ ΝΙΚΟΛΑΟΥ (
Καβάλα 16-10-81
Ο προϊστάμενος Τ.Π. και Π.Ε.
ΒΑΣ. ΚΑΛΑΝΤΖΗΣ
Αρχ. Μηχ/κός με Α' β

Ἀριθ. Τ.Π. 7783 (3)

Ἔγκριση τροποποιήσεως σχεδίου πόλεως Σπερχειάδος στὶς θέσεις X=110, ψ=+100 καὶ X=+25, ψ=225, N. Φθιώτιδος.

Ο ΝΟΜΑΡΧΗΣ ΦΘΙΩΤΙΔΟΣ

Ἔχοντας ὑπόψη:

1. Τὶς διατάξεις τοῦ ἀπ 17.7.1923 Ν.Δ. «περὶ σχεδίων πόλεων» ὅπως μεταγενέστερα τροποποιήθηκαν καὶ συμπληρώθηκαν.

2. Τὶς διατάξεις τοῦ ἄρθρου 1 τῆς παραγράφου 1 καὶ 2 τοῦ 532/1970 Ν.Δ. «περὶ συμπληρώσεως τῶν διατάξεων περὶ διοικητικῆς ἀποκεντρώσεως».

3. Τὶς διατάξεις τοῦ 1018/1971 Ν.Δ. «περὶ τροποποιήσεως τοῦ Α.Ν. 314/1968 «περὶ παροχῆς εἰς τὸν Ὑπουργὸν Β. Ἑλλάδος καὶ τοὺς Νομάρχας ἁρμοδιότητας ἐπὶ θεμάτων ἐγκρίσεων, ἐπεκτάσεων ἢ τροποποιήσεων σχεδίων πόλεων καὶ κωμῶν.

4. Τὶς διατάξεις τῶν ἄρθρων 18—22 τοῦ II κεφαλαίου τοῦ ἀπὸ 3.4.1929 Δ/τος «περὶ Γενικοῦ Οἰκοδομικοῦ Κανονισμοῦ τοῦ Κράτους».

5. Τὶς διατάξεις τοῦ 8/9.6.73 Ν.Δ. «περὶ Γενικοῦ Οἰκοδομικοῦ Κανονισμοῦ.

6. Τὴν ἀριθ. 4/22/1981 ἀπόφαση τοῦ Κοινοτικοῦ Συμβουλίου Σπερχειάδος.

7. Τὴν ἀριθ. Τ.Π. 3131/14.7.1981 εἰσήγηση Τμήματος Πολεοδομίας Νομοῦ Φθιώτιδος.

8. Τὴν ἀριθ. 23/1981 (Θέμα 1ον) σύμφωνη γνωμοδότηση τοῦ Νομαρχιακοῦ Συμβουλίου Δημοσίων Ἔργων Νομοῦ Φθιώτιδος, ἀποφασίζουμε:

Ἐγκρίνουμε τὴν τροποποίηση τοῦ ρυμοτομικοῦ σχεδίου Σπερχειάδος:

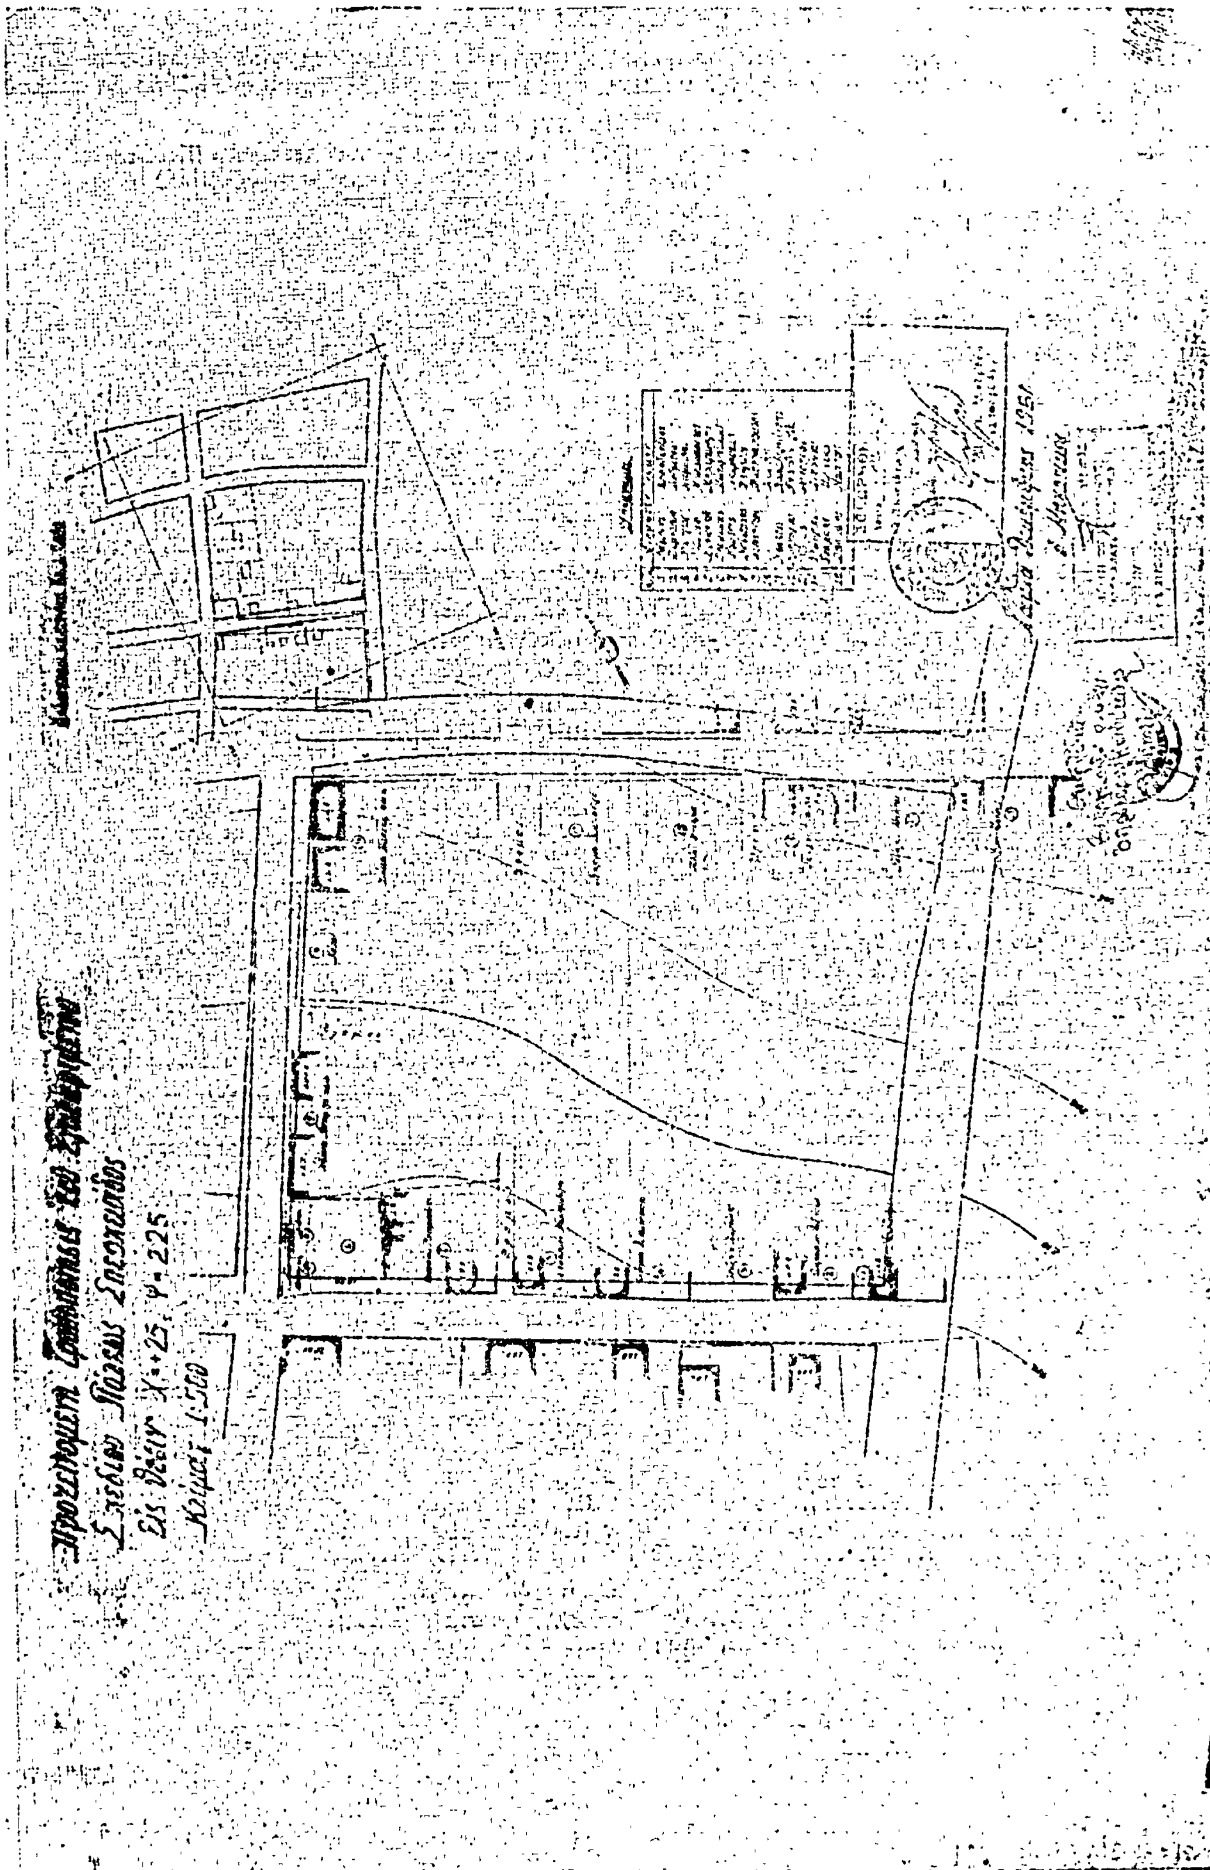
α) Στὴ θέση X = 110 καὶ ψ = + 100 ὅπως λεπτομερῶς ἐμφαίνεται στὸ ὑπὸ κλίμακα 1:500 διάγραμμα ποὺ θεωρήθηκε ἀπὸ τὸν Προϊστάμενο τοῦ Τμήματος Πολεοδομίας καὶ Πολεοδομικῶν Ἐφαρμογῶν καὶ ἡ ὁποία συνίσταται στὴ διάνοιξη νέας ὁδοῦ στὴ θέση ποὺ ὑπάρχει σήμερα ὁδὸς μὴ ἐγκεκριμένη ἀπὸ τὸ σχέδιο πόλεως, μὲ ἀποτέλεσμα νὰ αποκτήσουν πρόσοψη σὲ ἐγκεκριμένη ὁδὸ τυφλὲς ἰδιοκτησίες.

β) Στὴ θέση X =+25 καὶ ψ = 225 ὅπως λεπτομερῶς ἐμφαίνεται στὸ ὑπὸ κλίμακα 1:500 διάγραμμα ποὺ θεωρήθηκε ἀπὸ τὸν Προϊστάμενο τοῦ Τμήματος Πολεοδομίας καὶ Πολ/κῶν Ἐφαρμογῶν, καὶ ἡ ὁποία συνίσταται στὴν κατάργηση τοπικῆς διευρύνσεως στὴ γωνία δύο Κοινοτικῶν ὁδῶν μὲ ἀποτέλεσμα νὰ μὴν ρυμοτομοῦνται ὑφιστάμενες ἰδιοκτησίες ἀφ' ἑνὸς καὶ ἀφ' ἑτέρου νὰ διορθώνεται τὸ σχέδιο ἐπειδὴ τέτοιου εἴδους τοπικὲς διευρύνσεις δὲν προβλέπονται ἄλλες στὴν περιοχὴ καὶ δὲν κρίνονται ἀπαραίτητες ἀπὸ απόψεως κυκλοφορίας.

Η ἀπόφαση αὐτὴ ἰσχύει ἀπὸ τὴν ἡμερομηνία ποὺ θὰ δημοσιευθεῖ στὴν Ἐφημερίδα τῆς Κυβερνήσεως.

Λαμία, 23 Ὀκτωβρίου 1981

Ὁ Νομαρχῶν Δ/ντὴς
Ι. ΚΟΥΜΟΥΤΣΟΣ


Σχεδίου Πόλεως Σπερχειάδος
Κλίμαξ 1:500

Η ΓΕΝΙΚΗ ΔΙΕΥΘΥΝΣΗ ΤΟΥ ΕΘΝΙΚΟΥ ΤΥΠΟΓΡΑΦΕΙΟΥ

ΓΝΩΣΤΟΠΟΙΕΙ ΟΤΙ:

Ἡ ἐτήσια συνδρομὴ τῆς Ἐφημερίδας τῆς Κυβερνήσεως, ἡ τιμὴ τῶν φύλλων της πού πωλοῦνται τμηματικὰ καὶ τὰ τέλη δημοσιεύσεων στὴν Ἐφημερίδα τῆς Κυβερνήσεως, καθορίσθηκαν ἀπὸ 1 Ἰανουαρίου 1981 ὡς ἀκολούθως:

Α' ΕΤΗΣΙΕΣ ΣΥΝΔΡΟΜΕΣ

1. Γιὰ τὸ Τεῦχος Α'	Δραχ.	1.500
2. » » » Β'	»	3.000
3. » » » Γ'	»	1.000
4. » » » Δ'	»	2.500
5. » » » Νομικῶν Προσώπων Δ.Δ. κ.λπ.	»	1.000
6. » » » Ἀν. Εἰδ. Δικαστηρίου	»	200
7. » » » Παράρτημα	»	600
8. » » » Ἀνωνύμων Ἑταιρειῶν κ.λπ.	»	7.000
9. » » Δελτίο Ἐμπορικῆς καὶ Βιομηχανικῆς Ἰδιοκτησίας	»	600
10. Γιὰ ὅλα τὰ τεύχη καὶ τὸ Δ.Ε.Β.Ι.	»	15.000

Οἱ Δῆμοι καὶ οἱ Κοινότητες τοῦ Κράτους καταβάλλουν τὸ 1/2 τῶν ἀνωτέρω συνδρομῶν.

Ὑπὲρ τοῦ Ταμείου Ἀλληλοβοηθείας Προσωπικοῦ τοῦ Ἐθνικοῦ Τυπογραφείου (ΤΑΠΕΤ) ἀναλογοῦν τὰ ἑξῆς ποσά:

1. Γιὰ τὸ Τεῦχος Α'	Δραχ.	75
2. » » » Β'	»	150
3. » » » Γ'	»	50
4. » » » Δ'	»	125
5. » » » Νομικῶν Προσώπων Δ.Δ. κ.λπ.	»	50
6. » » » Ἀν. Εἰδ. Δικαστηρίου	»	10
7. » » » Παράρτημα	»	30
8. » » » Ἀνωνύμων Ἑταιρειῶν κ.λπ.	»	350
9. » » Δελτίο Ἐμπ. καὶ Βιομ. Ἰδιοκτησίας	»	30
10. Γιὰ ὅλα τὰ τεύχη	»	750

Β'. ΤΙΜΗ ΦΥΛΛΩΝ

Ἡ τιμὴ πωλήσεως κάθε φύλλου, μέχρις 8 σελ., εἶναι 7 δρχ., ἀπὸ 9 ὡς 24 σελ. 14 δρχ., ἀπὸ 25 ὡς 48 σελ. 20 δρχ., ἀπὸ 49 ὡς 80 σελ. 40 δρχ., ἀπὸ 81 σελ. καὶ ἄνω ἡ τιμὴ πωλήσεως κάθε φύλλου προσαυξάνεται κατὰ 40 δρχ. ἀνὰ 80 σελίδες.

Γ'. ΤΙΜΗ ΦΩΤΟΑΝΤΙΓΡΑΦΩΝ

Ἡ τιμὴ διαθέσεως στὸ κοινὸ τῶν ἐκδιδομένων ἀπὸ τὸ Ἐθνικὸ Τυπογραφεῖο φωτοαντιγράφων τῶν διαφόρων φύλλων τῆς Ἐφημερίδας τῆς Κυβερνήσεως καθορίζεται σὲ τρεῖς (3) δραχμὲς κατὰ σελίδα.

Δ'. ΤΕΛΗ ΔΗΜΟΣΙΕΥΣΕΩΝ

Ι. Στὸ τεῦχος Ἀνωνύμων Ἑταιρειῶν καὶ Ἑταιρειῶν Περιωρισμένης Εὐθύνης:

Α' Ἀνωνύμων Ἑταιρειῶν:

1. Τῶν καταστατικῶν	Δρχ.	18.000
2. Τῶν ἀποφάσεων «περὶ συγχωνεύσεως ἀνωνύμων ἑταιρειῶν»	»	18.000
3. Τῶν κωδικοποιήσεων τῶν καταστατικῶν (ΦΕΚ 309/67, τ. Β')	»	9.000
4. Τῶν τροποποιήσεων τῶν καταστατικῶν	»	5.000
5. Τῶν ἰσολογισμῶν κάθε χρήσεως	»	8.000
6. Τῶν ὑπουργικῶν ἀποφάσεων «περὶ παροχῆς ἀδείας ἐπεκτάσεως τῶν ἐργασιῶν Ἀσφαλιστικῶν Ἑταιρειῶν», τῶν ἐκθέσεων ἐκτιμήσεως περιουσιακῶν στοιχείων καὶ τῶν ἀποφάσεων τοῦ Δ.Σ. τοῦ ΕΛΤΑ, μὲ τὶς ὁποῖες ἐγκρίνονται καὶ δημοσιεύονται οἱ κανονισμοὶ αὐτοῦ	»	7.000
7. Τῶν ἀποφάσεων «περὶ ἐγκαταστάσεως ὑποκαταστήματος, διορισμοῦ γενικοῦ πράκτορος καὶ παροχῆς πληρεξουσιότητος πρὸς ἀντιπροσώπευσιν ἐν Ἑλλάδι ἀλλοδαπῶν Ἑταιρειῶν» καὶ τῶν ἀποφάσεων «περὶ μεταβιβάσεως τοῦ χαρτοφυλακίου Ἀσφαλιστικῶν Ἑταιρειῶν κατὰ τὸ ἄρθρο 59 παρ. 1 τοῦ Ν.Δ. 400/70»	»	4.000
8. Τῶν ἀνακοινώσεων γιὰ κάθε μεταβολὴ πού γίνεται μὲ ἀπόφαση Γ.Σ. ἢ Δ.Σ., τῶν προσκλήσεων σὲ γενικὲς συνελεύσεις, τῶν κατὰ τὸ ἄρθρο 32 τοῦ Ν. 3221/24 γνωστοποιήσεων, τῶν ἀνακοινώσεων, πού προβλέπονται ἀπὸ τὸ ἄρθρο 59 παρ. 3 τοῦ Ν.Δ. 400/1970 «περὶ Ἀλλοδαπῶν Ἀσφαλιστικῶν Ἑταιρειῶν», τῶν ἀποφάσεων τοῦ Διοικητικοῦ Συμβουλίου τοῦ ΕΛΤΑ, πού ἀναφέρονται σὲ προσωρινὲς διατάξεις καὶ τῶν ἀποφάσεων τοῦ Ὑπ. Συγκοινωνιῶν διὰ τοὺς ΗΛΠΑΠ – ΗΣΑΠ – ΟΣΕ	»	2.000
9. Τῶν συνοπτικῶν μηνιαίων καταστάσεων τῶν Τραπεζικῶν Ἑταιρειῶν	»	2.000
10. Τῶν ἀποφάσεων τῆς ἐπιτροπῆς τοῦ Χρηματιστηρίου «περὶ εἰσαγωγῆς χρεωγράφων εἰς τὸ χρηματιστήριον πρὸς διαπραγμάτευσιν, συμφώνως πρὸς τὰς διατάξεις τοῦ ἄρθρου 2 παρ. 3 Α.Ν. 148/1967»	Δρχ.	2.000
11. Τῶν ἀποφάσεων τῆς ἐπιτροπῆς κεφαλαιαγορᾶς «περὶ διαγραφῆς χρεωγράφων ἐκ τοῦ χρηματιστηρίου, συμφώνως πρὸς τὰς διατάξεις τοῦ ἄρθρου 2 παρ. 4 Α.Ν. 148/67»	»	2.000
12. Τῶν ἀποφάσεων «περὶ ἐγκρίσεως τιμολογίων τῶν Ἀσφαλιστικῶν Ἑταιρειῶν»	»	2.000

Β' Ἑταιρειῶν Περιωρισμένης Εὐθύνης:

1. Τῶν καταστατικῶν	Δρχ.	2.000
2. Τῶν κωδικοποιήσεων τῶν καταστατικῶν	»	2.000
3. Τῶν ἰσολογισμῶν κάθε χρήσεως	»	2.500
4. Τῶν ἐκθέσεων ἐκτιμήσεως περιουσιακῶν στοιχείων	»	2.000
5. Τῶν τροποποιήσεων τῶν καταστατικῶν (γιὰ κάθε συμβολαιογραφικὴ πράξη)	»	800
6. Τῶν ἀνακοινώσεων μὲ συμβολαιογραφικὴ πράξη	»	800
7. Τῶν ἀνακοινώσεων μὲ ἀπόφαση τῆς Γ.Σ.	»	600
8. Τῶν προσκλήσεων σὲ γενικὲς συνελεύσεις	»	600

Γ' Ἀλληλασφαλιστικῶν Συνεταιρισμῶν – Ἀλληλασφαλιστικῶν Ταμείων καὶ Φιλανθρωπικῶν Σωματείων:

1. Τῶν ὑπουργικῶν ἀποφάσεων «περὶ χορηγήσεως ἀδείας λειτουργίας Ἀλληλασφαλιστικῶν Συνεταιρισμῶν – Ἀλληλασφαλιστικῶν Ταμείων»	»	2.000
2. Τῶν ἰσολογισμῶν τῶν ἀνωτέρω Συνεταιρισμῶν, Ταμείων καὶ Σωματείων	»	2.500

Δ' Τῶν δικαστικῶν πράξεων: .... Δρχ. 800

ΙΙ. Στὸ Τέταρτο τεῦχος:

Τῶν δικαστικῶν πράξεων γιὰ παρακατάθεση ἀποζημιώσεως .... » 800

Ε'. ΚΑΤΑΒΟΛΗ ΣΥΝΔΡΟΜΩΝ - ΤΕΛΩΝ ΔΗΜΟΣΙΕΥΣΕΩΝ ΚΑΙ ΠΟΣΟΣΤΩΝ Τ.Α.Π.Ε.Τ.

1. Οἱ συνδρομὲς τοῦ ἐσωτερικοῦ καὶ τὰ τέλη δημοσιεύσεων προκαταβάλλονται στὰ Δημόσια Ταμεῖα ἔναντι ἀποδεικτικοῦ εἰσπράξεως, τὸ ὁποῖο φροντίζει ὁ ἐνδιαφερόμενος νὰ τὸ στείλει στὴ Γενικὴ Δ/νση τοῦ Ἐθνικοῦ Τυπογραφείου.

2. Οἱ συνδρομὲς τοῦ ἐξωτερικοῦ εἶναι δυνατὸ νὰ στέλνονται καὶ σὲ ἀνάλογο συνάλλαγμα μὲ ἐπιταγὴ ἐπ' ὀνόματι τοῦ Διευθυντῆ τῶν Διοικητικῶν καὶ Οἰκονομικῶν Ὑποθέσεων τοῦ Ἐθνικοῦ Τυπογραφείου.

3. Τὸ ὑπὲρ τοῦ ΤΑΠΕΤ ποσοστὸ ἐπὶ τῶν ἀνωτέρω συνδρομῶν καὶ τελῶν δημοσιεύσεων καταβάλλεται ὡς ἑξῆς:

α) στὴν Ἀθήνα: στὸ Ταμεῖο τοῦ ΤΑΠΕΤ (Κατάστημα Ἐθνικοῦ Τυπογραφείου),

β) στὶς ὑπόλοιπες πόλεις τοῦ Κράτους: στὰ Δημόσια Ταμεῖα καὶ ἀποδίδεται στὸ ΤΑΠΕΤ σύμφωνα μὲ τὶς 192378/3639/1947 (RONEO 185) καὶ 178048/5321/31.7.65 (RONEO 139) ἐγκύκλιες διαταγὲς τοῦ Γ.Λ.Κ.,

γ) στὶς περιπτώσεις συνδρομῶν ἐξωτερικοῦ: ὅταν ἡ ἀποστολή τους γίνεται μὲ ἐπιταγὲς μαζὶ μ' αὐτὲς στέλνεται καὶ τὸ ὑπὲρ τοῦ ΤΑΠΕΤ ποσοστό.

Ὁ Γενικὸς Διευθυντὴς
ΑΘΑΝ. ΠΑΝ. ΣΠΗΛΙΟΠΟΥΛΟΣ

ΑΠΟ ΤΟ ΕΘΝΙΚΟ ΤΥΠΟΓΡΑΦΕΙΟ